


TETŐEMELETI ALAPRAJZ

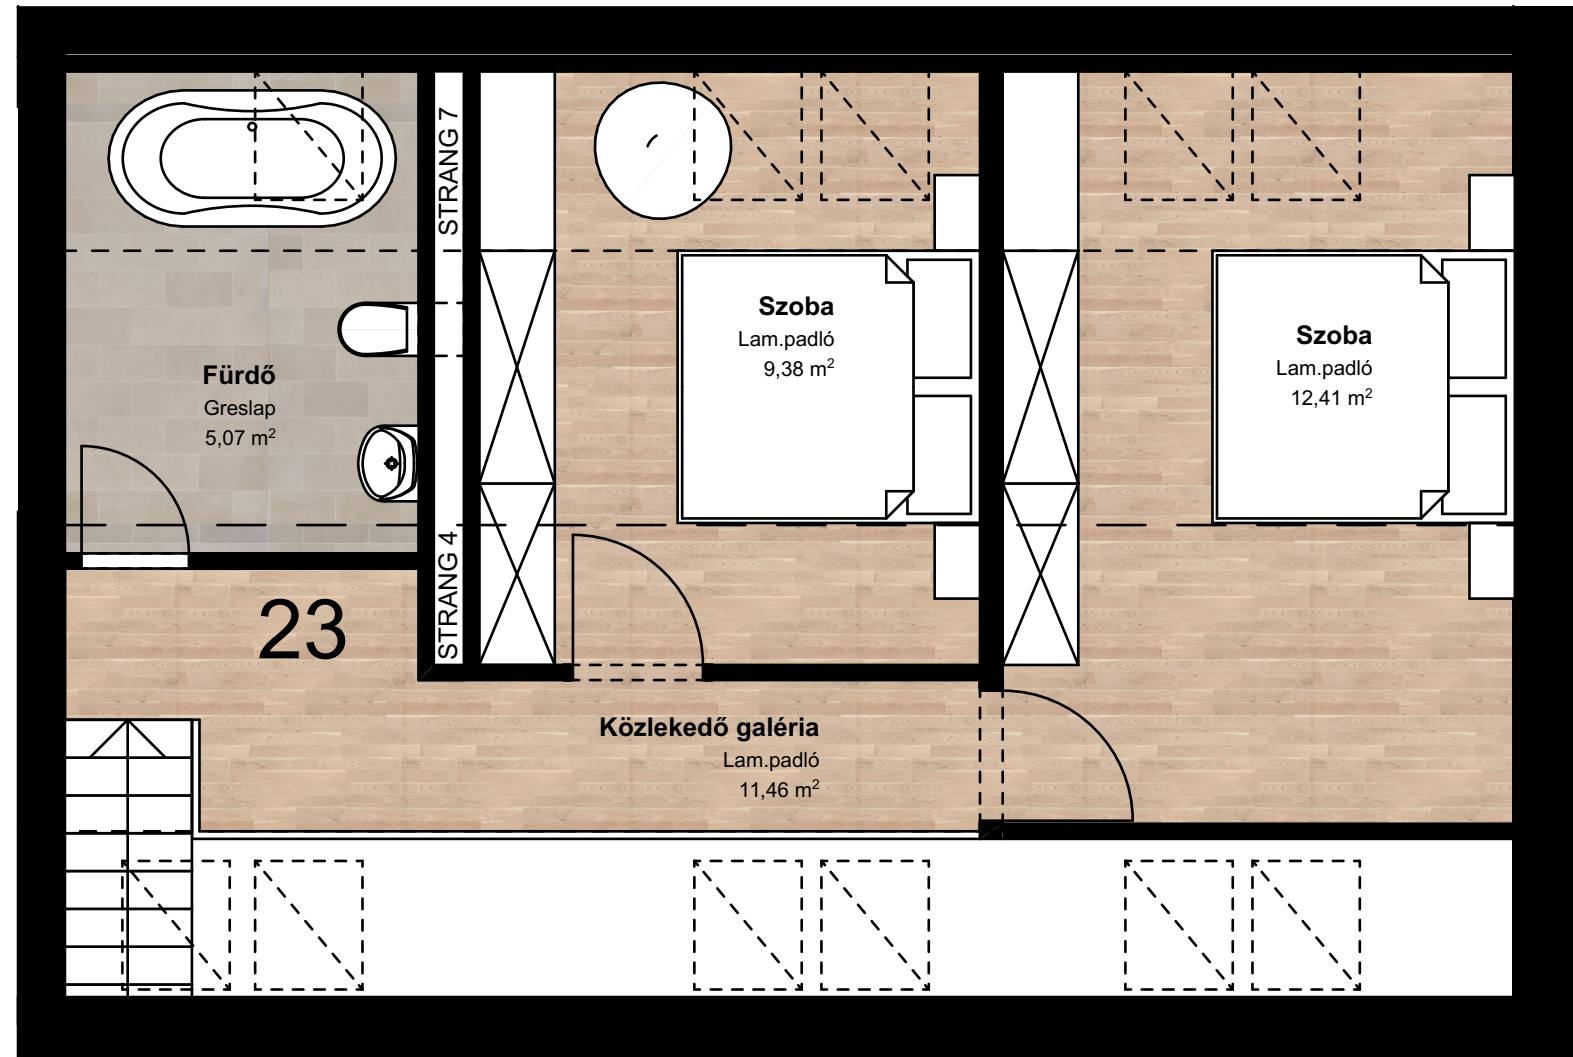

4. EMELETI ALAPRAJZ

